


SO 191.4 - Svislé vodorovné a dopravní značení- správa České Budějovice  
 Situace DZ přeložky silnice I/3 v km 147,530  
 M 1 : 1 000

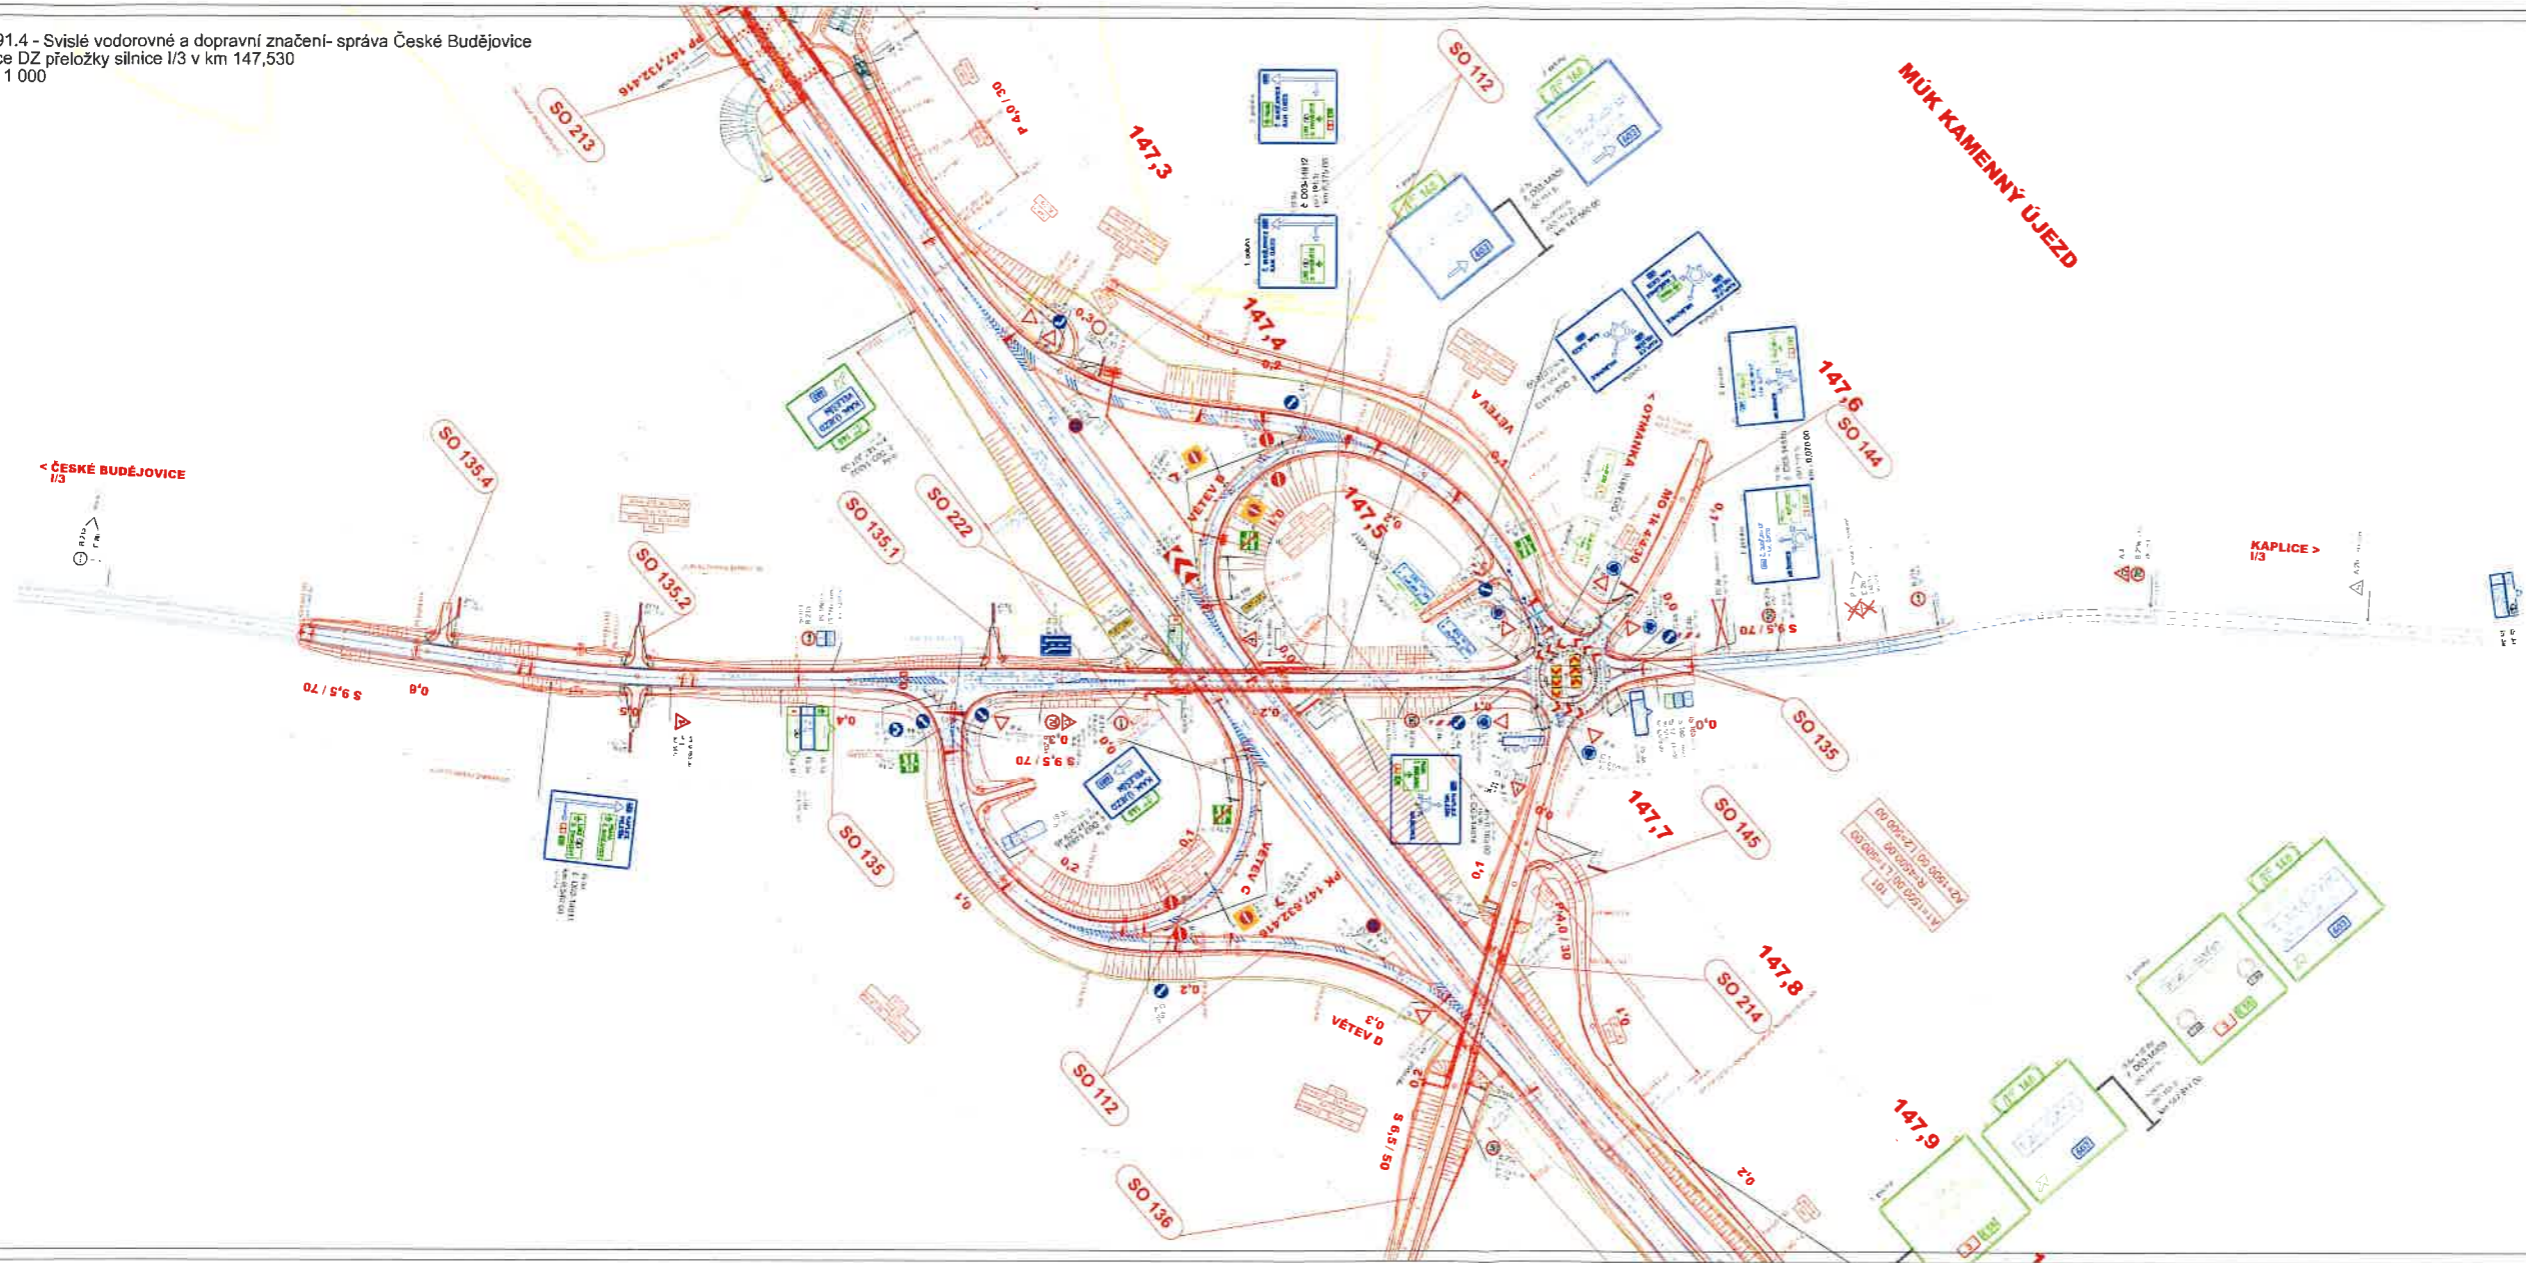


D3 0310/III HODĚJOVICE - TŘEBONÍN		SO 191.4
D3 0310/III HODĚJOVICE - TŘEBONÍN SO 191.4 - SVISLÉ VODOROVNÉ DOPRAVNÍ ZNAČENÍ - SPRÁVA ČESKÉ BUDĚJOVICE SITUACE DZ PŘELOŽKY SILNICE I/3 V KM 147,530		

VÝKONOVÝ SYSTÉM SUDOP		SOUŘADNICOVÝ SYSTÉM SUDOP	

**KRAJSKÝ ÚŘAD - JIHOČESKÝ KRAJ**  
 Odbor dopravy a silničního hospodářství  
 Dopravní značení schváleno (1)  
 Č.j.: ..... K.Ú.Č. 60216/2024  
 Ze dne ..... 14. 5. 2024