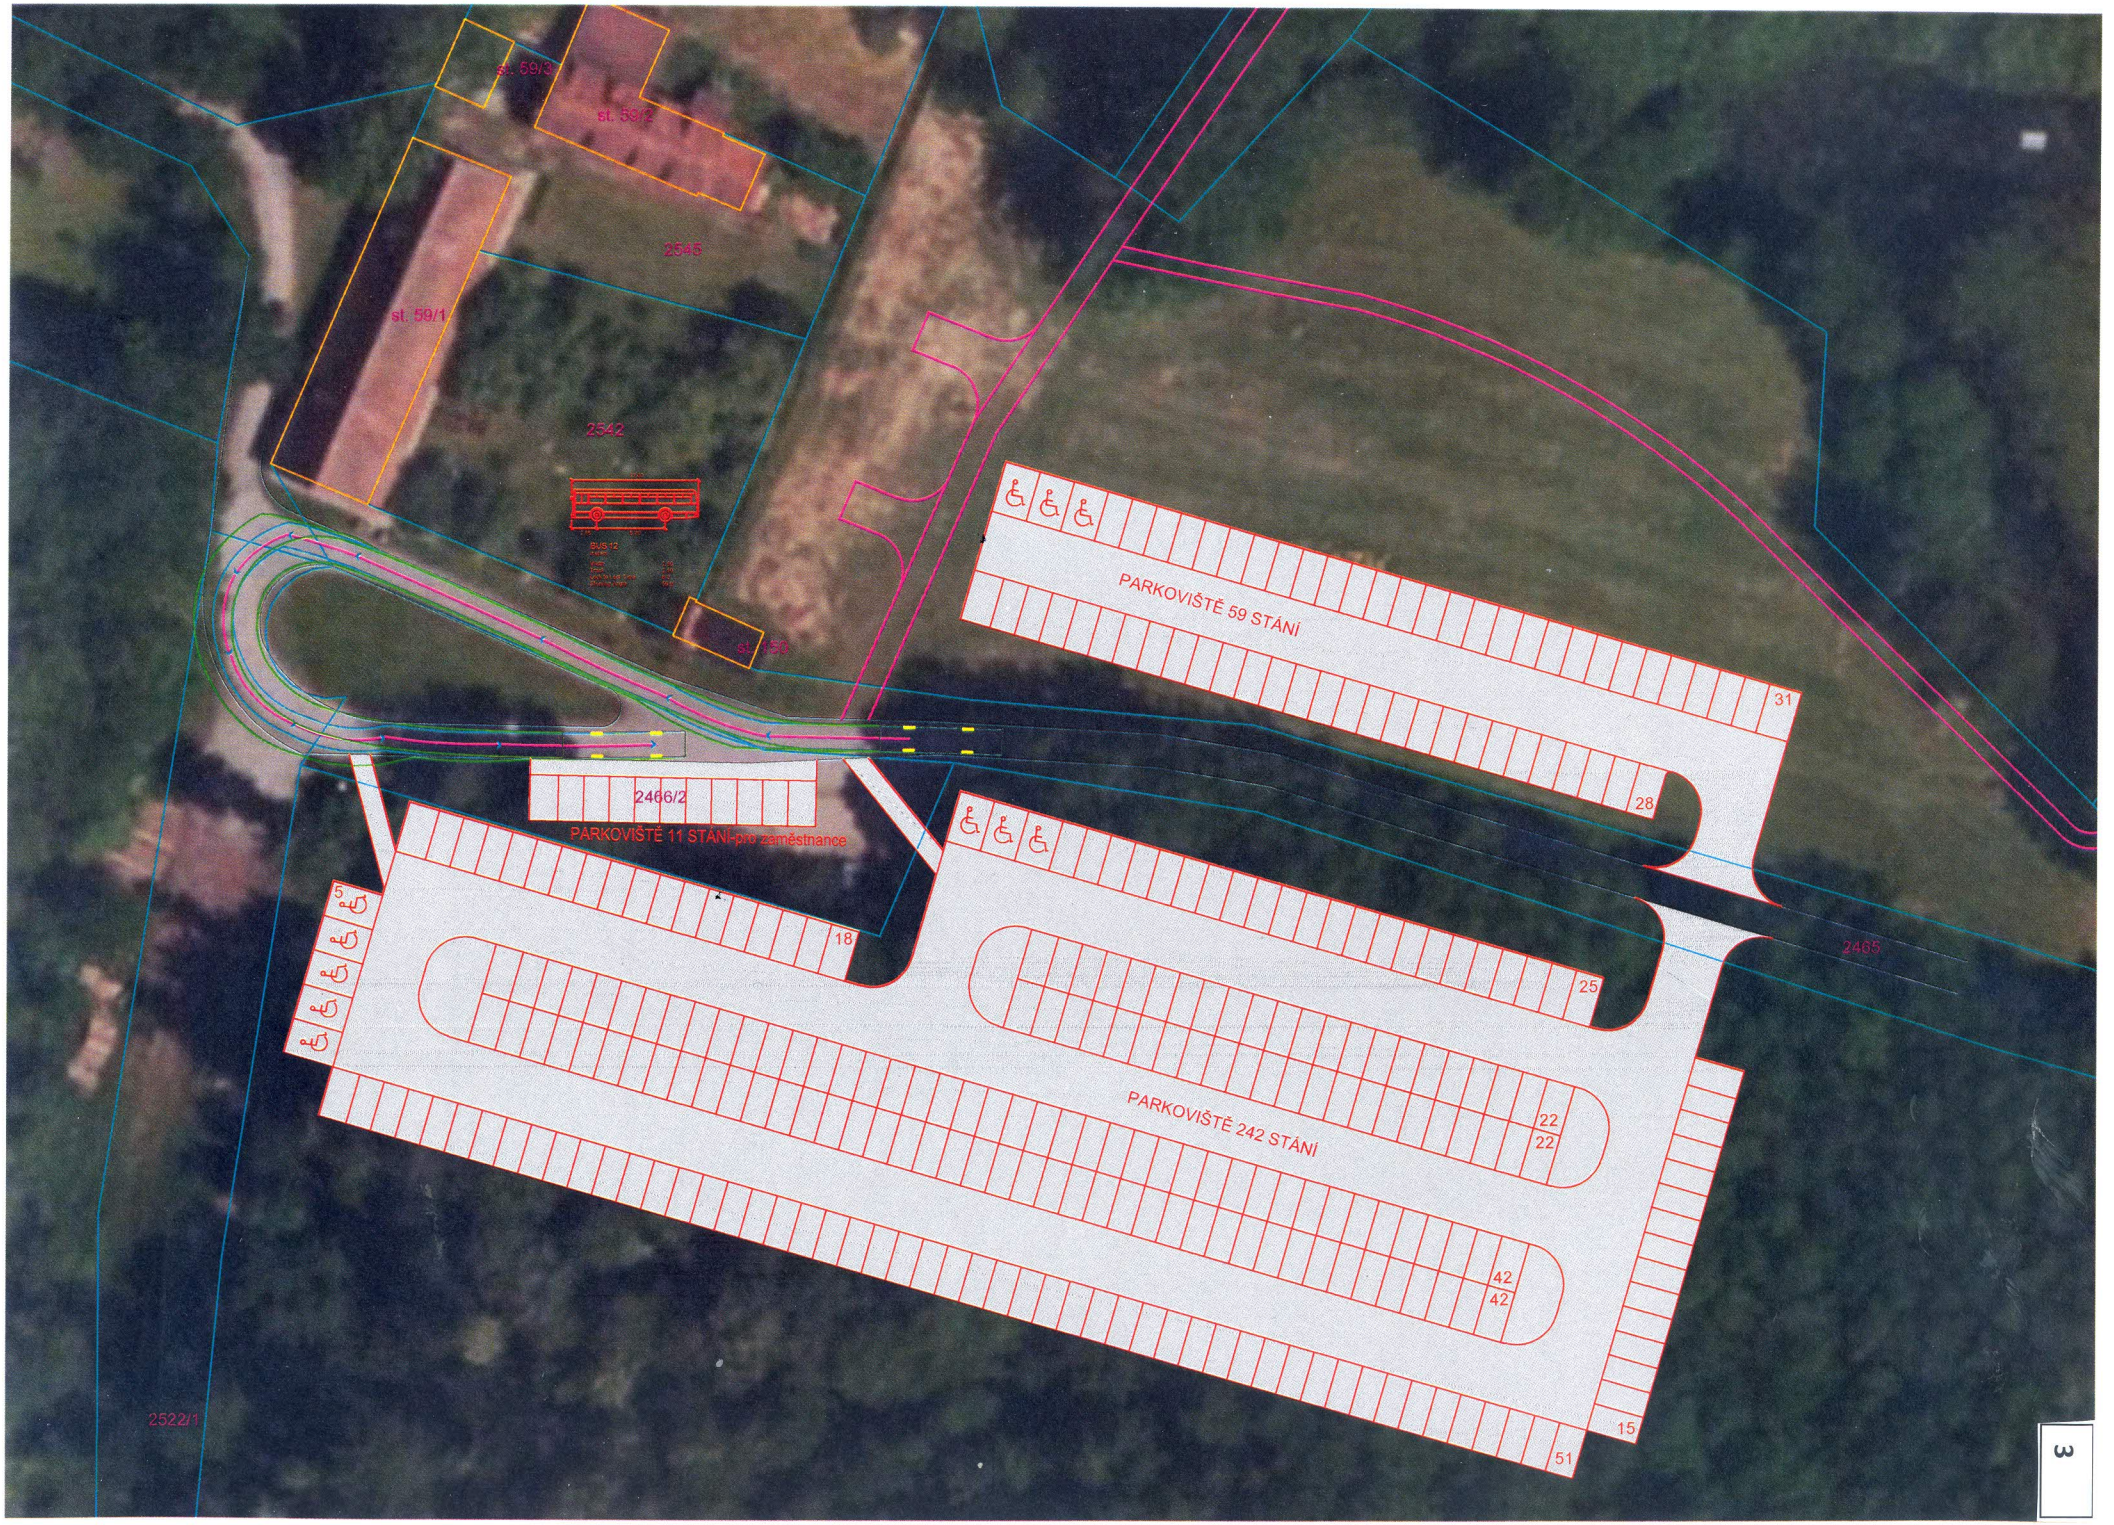
st. 59/3
st. 59/2
2545
st. 59/1
2542
st. 59/2
PARKOVIŠTĚ 59 STÁNÍ
31
28
2466/2
PARKOVIŠTĚ 11 STÁNÍ-pro zaměstnance
5
18
25
2465
PARKOVIŠTĚ 242 STÁNÍ
22
22
42
42
15
51
2522/1