## VÝKAZ DOSAVADNÍHO A NOVÉHO STAVU ÚDAJŮ KATASTRU NEMOVITOSTÍ

| Dosavadní stav | | | | Nový stav | | | | | | Posouzení se stavem evidence právních vztahů | | | | |
|---|---|---|---|---|---|---|---|---|---|---|---|---|---|---|
| Označení pozemku parc. číslem | Výměra parcely | | Druh pozemku / Způsob využití | Označení pozemku parc. číslem | Výměra parcely | | Druh pozemku / Způsob využití | Typ stavby | Způs. určení výměr | Díl přešlý z pozemku označeného v katastru nemovitostí | Díl přešlý z pozemku označeného v dřívější poz. evidenci | Číslo listu vlastnictví | Výměra dílu | Označení dílu |
| | ha | m² | | | ha | m² | | | | | | | ha m² | |
| st.12 | | 3 82 | zast. pl. | st.12 | | 3 82 | zast. pl. | č.p.10 rod.dům | 0 | | | 75 | | |
| st.38 | | 4 80 | zast. pl. | st.38 | | 5 24 | zast. pl. | č.p.32 rod.dům | 0 | st.38 | | 216 | 4 80 | celá |
| | | | | | | | | | | 50/3 | | 216 | 44 | a |
| | | | | | | | | | | | | | 5 24 | |
| 46 | | 14 30 | zahrada | 46 | | 14 30 | zahrada | | 0 | | | 74 | | |
| 50/3 | | 2 53 | zahrada | 50/3 | | 2 09 | zahrada | | 0 | 50/3 | | 216 | 2 09 | |
| 52/1 | | 2 71 | zahrada | 52/1 | | 2 71 | zahrada | | 0 | | | 216 | | |
| 52/2 | | 2 14 | zahrada | 52/2 | | 2 14 | zahrada | | 0 | | | 75 | | |
| 654/2 | | 13 98 | ostat. pl. ostat. komunikace | 654/2 | | 13 84 | ostat. pl. ostat. komunikace | | 0 | 654/2 | | 10001 | 13 84 | |
| | | | | 654/3 | | 14 | ostat. pl. ostat. komunikace | | 0 | 654/2 | | 10001 | 14 | |
| 666 | 2 | 89 83 | ostat. pl. silnice | 666/1 | 2 | 89 20 | ostat. pl. silnice | | 0 | 666 | | 155 | 2 89 20 | |
| | | | | 666/2 | | 63 | ostat. pl. silnice | | 0 | 666 | | 155 | 63 | |
| | 3 | 34 11 | | | 3 | 34 11 | | | | | | | | |

## Výkaz údajů o bonitovaných půdně ekologických jednotkách (BPEJ) k parcelám nového stavu

| Parcelní číslo podle katastru nemovitostí | Parcelní číslo podle zjednodušené evidence | Kód BPEJ | Výměra ha | Výměra m² | BPEJ na dílu parcely | Parcelní číslo podle katastru nemovitostí | Parcelní číslo podle zjednodušené evidence | Kód BPEJ | Výměra ha | Výměra m² | BPEJ na dílu parcely |
|---|---|---|---|---|---|---|---|---|---|---|---|
| 46 | | 75001 | | 14 30 | | 52/1 | | 75001 | | 2 71 | |
| 50/3 | | 75001 | | 2 09 | | 52/2 | | 75001 | | 2 14 | |

### Seznam souřadnic (S-JTSK)

| Číslo bodu | Souřadnice pro zápis do KN Y | X | Kód kv. | Poznámka |
|---|---|---|---|---|
| 80-196 | 730641.43 | 1138090.37 | 3 | ROZHRANÍ BUDOV |
| 80-197 | 730629.75 | 1138089.51 | 3 | ROH BUDOVY |
| 80-198 | 730628.70 | 1138082.99 | 3 | ROH BUDOVY |
| 80-199 | 730628.74 | 1138070.16 | 3 | ROH BUDOVY |
| 80-272 | 730659.74 | 1138063.10 | 3 | ROH BUDOVY |
| 80-276 | 730647.55 | 1138097.73 | 3 | ROH BUDOVY |
| 80-280 | 730648.11 | 1138090.62 | 3 | ROH BUDOVY |
| 80-282 | 730644.85 | 1138064.49 | 3 | ROH BUDOVY |
| 82-1079 | 730671.68 | 1138085.20 | 8 | |
| 82-1123 | 730662.58 | 1138101.66 | 8 | ROH BUDOVY |
| 82-1141 | 730658.45 | 1138070.06 | 8 | |
| 82-1161 | 730653.34 | 1138077.15 | 8 | |
| 82-1268 | 730627.28 | 1138062.60 | 8 | BARVA NA OPĚR.ZDI |
| 1 | 730661.75 | 1138068.67 | 3 | SL.PLOTU |
| 2 | 730670.02 | 1138087.23 | 3 | SL.PLOTU |
| 3 | 730661.89 | 1138089.90 | 3 | SL.PLOTU |

### Seznam souřadnic (S-JTSK)

| Číslo bodu | Souřadnice pro zápis do KN Y | X | Kód kv. | Poznámka |
|---|---|---|---|---|
| 4 | 730661.76 | 1138092.69 | 3 | SL.PLOTU |
| 5 | 730626.68 | 1138089.39 | 3 | ROH OPĚR.ZÍDKY |
| 6 | 730626.21 | 1138079.15 | 3 | ROH OPĚR.ZÍDKY |
| 7 | 730624.62 | 1138062.78 | 3 | ROH OPĚR.ZÍDKY |
| 8 | 730635.02 | 1138070.40 | 3 | ROH BUDOVY |
| 9 | 730634.94 | 1138072.17 | 3 | ROH BUDOVY |
| 10 | 730640.29 | 1138072.41 | 3 | ROH BUDOVY |
| 11 | 730651.79 | 1138073.34 | 3 | ROH BUDOVY |
| 12 | 730644.60 | 1138070.76 | 3 | ROH BUDOVY |
| 13 | 730644.30 | 1138071.81 | 3 | ROH BUDOVY |
| 14 | 730641.90 | 1138083.78 | 3 | ROH BUDOVY |
| 15 | 730662.63 | 1138070.64 | 3 | SL.PLOTU |
| 19 | 730649.30 | 1138091.61 | 3 | PLAST.MEZNÍK |
| 20 | 730649.50 | 1138090.91 | 3 | PLAST.MEZNÍK |
| 22 | 730640.36 | 1138070.60 | 3 | ROH BUDOVY |

Lomové body stabilizovány dočasně z důvodu užívání pozemku dle § 91 odst.2 vyhl.357/2013 Sb.

Zpřesnění geometrického a polohového určení pozemků podle §50 odst.1 písm. a) katastrálního zákona navržené v tomto geometrickém plánu lze v katastru nemovitostí provést jen na základě souhlasného prohlášení.

## GEOMETRICKÝ PLÁN pro

rozdělení pozemku, změnu hranic pozemků, změnu obvodu budovy, průběh vlastníky zpřesněné hranice pozemků

Geometrický plán ověřil úředně oprávněný zeměměřický inženýr:
Jméno, příjmení: Ing. Aleš Malý
Číslo položky seznamu úředně oprávněných zeměměřických inženýrů: 2910/2021
Dne: 3. července 2023 Číslo: 97/2023
Náležitostmi a přesností odpovídá právním předpisům.

Stejnopis ověřil úředně oprávněný zeměměřický inženýr:
Jméno, příjmení: Ing. Aleš Malý
Číslo položky seznamu úředně oprávněných zeměměřických inženýrů: 2910/2021
Dne: 14.7.2023 Číslo: 55/2023
Tento stejnopis odpovídá geometrickému plánu v elektronické podobě uloženému v datovém trezoru katastrálního úřadu.

Vyhotovitel: MALÝ GEODET
Ing. Aleš Malý, Kaštanová 24, 390 01 Tábor
tel. 724 278 286, email: maly.a@seznam.cz

| | |
|---|---|
| Číslo plánu: | 112-28/2023 |
| Okres: | Tábor |
| Obec: | Přehořov |
| Kat. území: | Kvasejovice u Soběslavi |
| Mapový list: | KMD,Tábor 5-4/42 |

Dosavadním vlastníkům pozemků byla poskytnuta možnost seznámit se s návrhem a průběhem navržených nových hranic, které byly označeny přechozením způsobem:
viz. seznam souřadnic

Katastrální úřad souhlasí s očíslováním parcel.

Ludmila Švecová
KÚ pro Jihočeský kraj
KP Tábor
PGP 942/2023-308
2023.07.12 17:30:52 +02'00'

Ověření stejnopisu geometrického plánu v listinné podobě.

Ing. Aleš MALÝ
Oprávněný zeměměřický inženýr

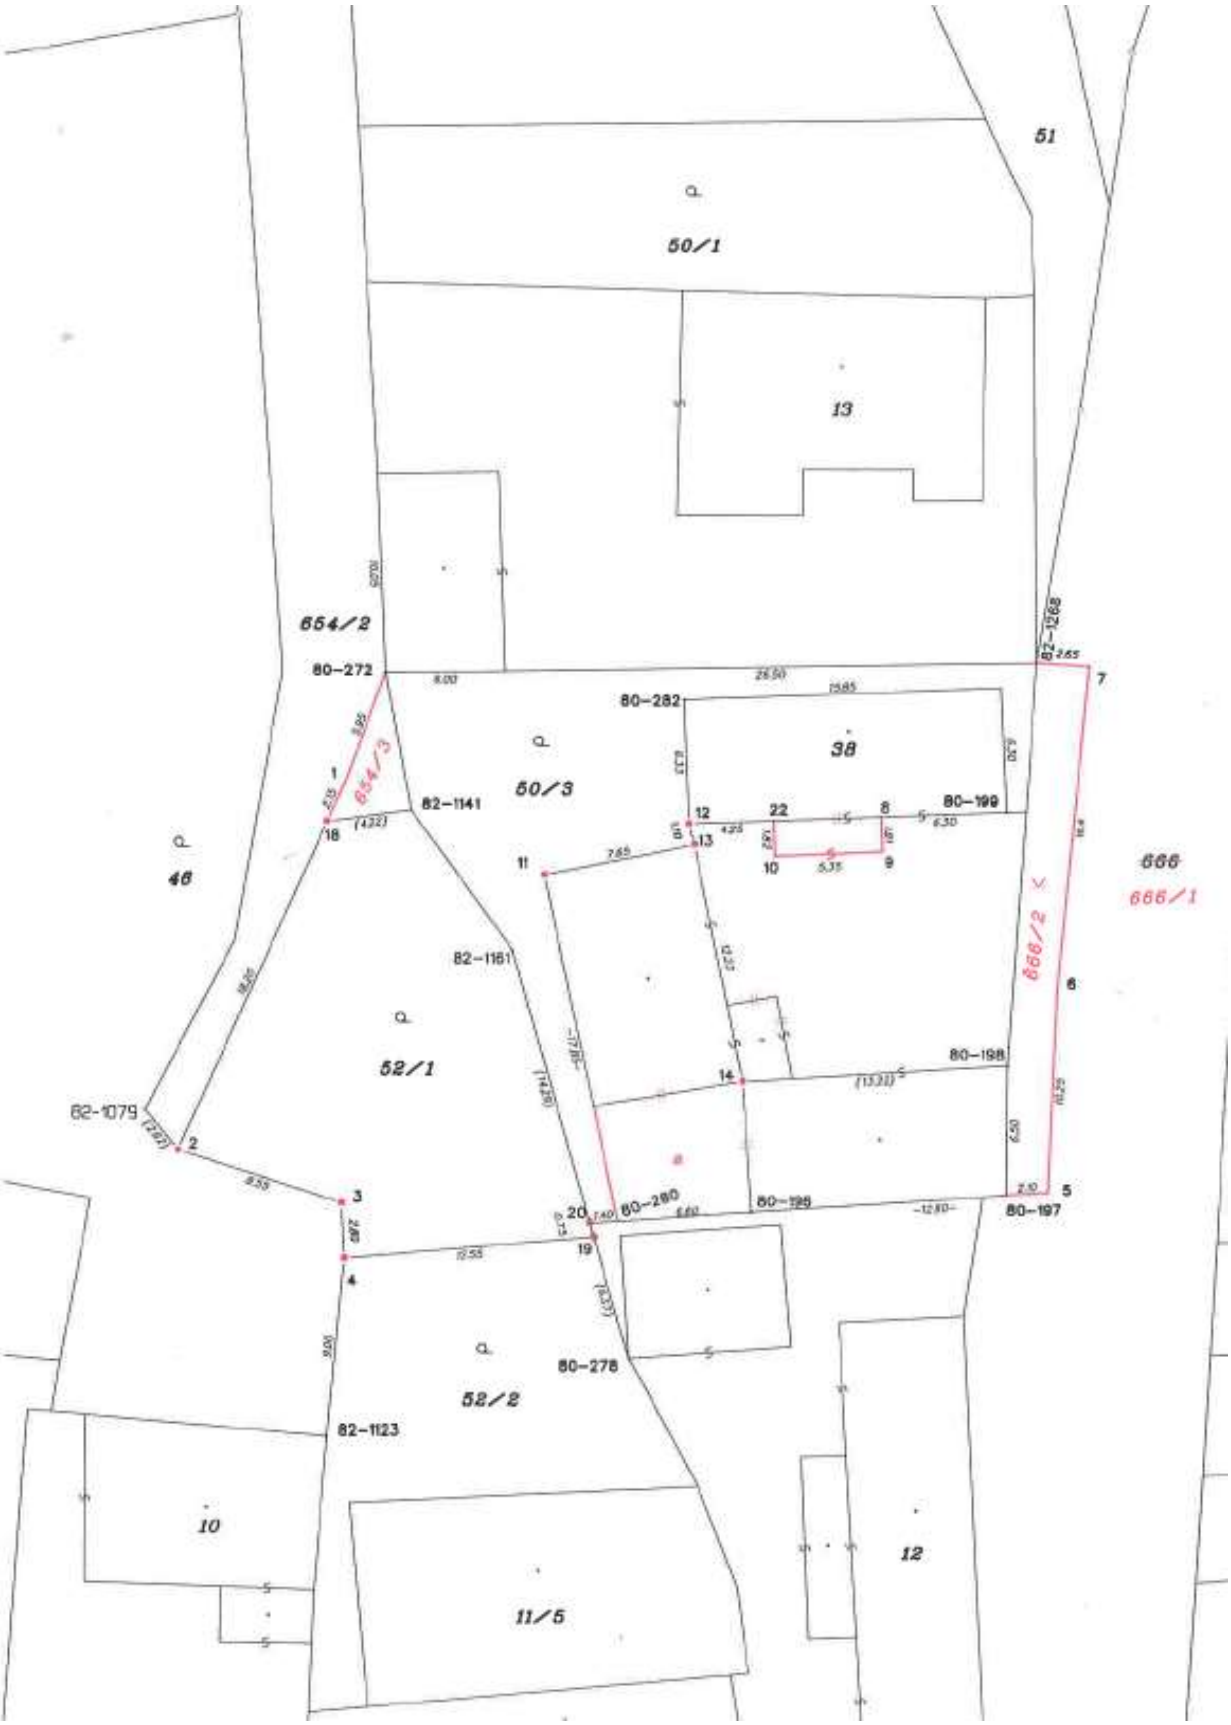
51
50/1
13
654/2
80-272
80-282
38
50/3
654/3
82-1141
80-199
12
22
8
13
10
9
11
18
46
666
666/1
666/2
82-1161
6
52/1
80-198
14
82-1079
2
3
20
80-280
80-196
80-197
5
19
4
80-278
52/2
82-1123
10
12
11/5