# Rekonstrukce mostu v Chýnově ev. č. 19 J-049 rybník Podhradský

## SITUACE DIO - ***DODATEK OBCHŮZNÉ TRASY***

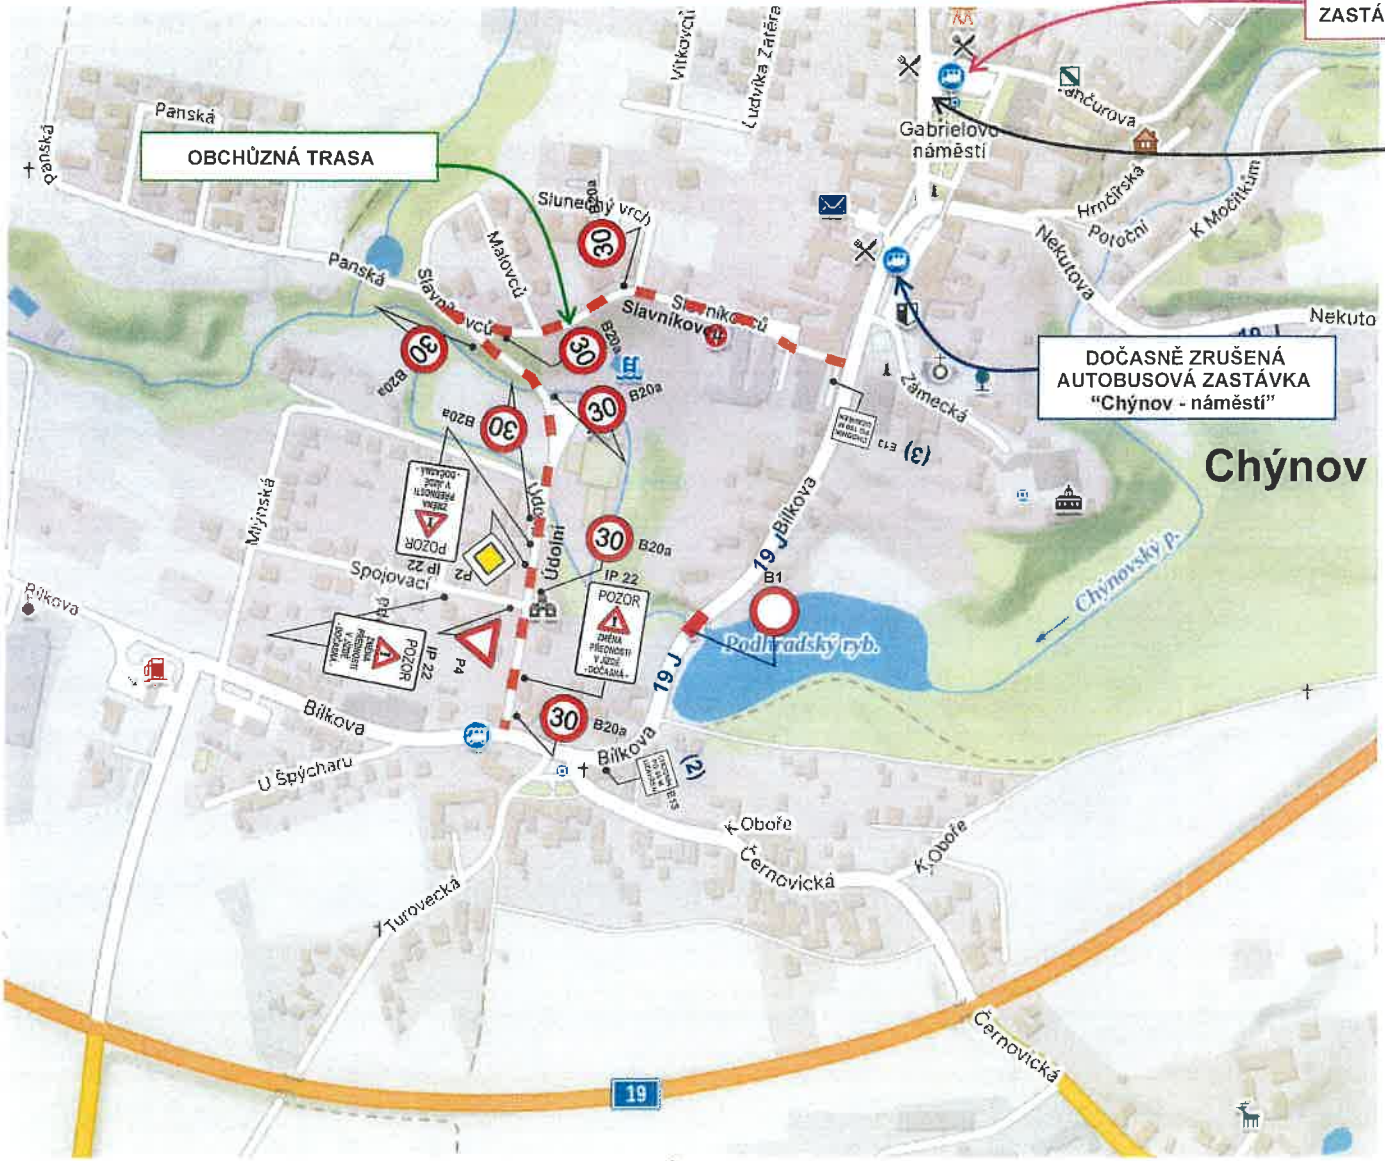


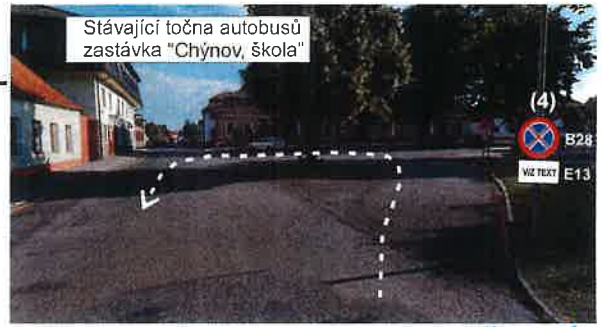


KRAJSKÝ ÚŘAD - JIHOČESKÝ KRAJ
Odbor dopravy a silničního hospodářství
Dopravní značení schváleno (1)
Č.j.: KUJCK 91819/2024
Ze dne 26.7.2024

Detail DZ :

| | | |
|---|---|---|
| CHODNÍK PO 80 M UZAVŘEN | E13 | (2) |
| CHODNÍK PO 150 M UZAVŘEN | E13 | (3) |
| 8.4.-21.8.2024 MIMO AUTOBUSŮ | E13 | (4) |

IP 22
POZOR
ZMĚNA PŘEDNOSTI V JÍZDĚ - DOČASNÁ -

Legenda:
- uzavřený úsek
- obchůzná trasa

JANEV

Objednavatel DIO :
COLAS CZ, a.s.
Rubeška 215/1, 190 00, Praha 9
kontakt: Jakub Vodňanský
tel. 602 340 546

Jan Nevšímal - JANEV Tábor
dopravní značení
zpracoval: Luboš Kovářík
tel. : 724 101 059

Akce : Rekonstrukce mostu v Chýnově ev. č. 19 J-049 na vyústění z Podhradského rybníka.
***Dodatek k DIO*** - vedení obchůzné trasy ( snížená rychlost na 30km/hod, změna přednosti v jízdě kř. Spojovací/Údolní )

Příloha: situace DIO uzavírky a objízdné trasy

Dne 22.2.2024 Čj: KRPC-170-10/ČJ-2024-030206

POLICIE ČR - KRAJSKÉ ŘEDITELSTVÍ POLICIE JIHOČESKÉHO KRAJE 622

# Rekonstrukce mostu v Chýnově ev. č. 19 J-049 rybník Podhradský

SITUACE DIO - *UZAVÍRKA*

KRAJSKÝ ÚŘAD - JIHOČESKÝ KRAJ
Odbor dopravy a silničního hospodářství
Dopravní značení schváleno (1)
Č.j.: KUJCK 91819/2024
Ze dne 26.7.2024

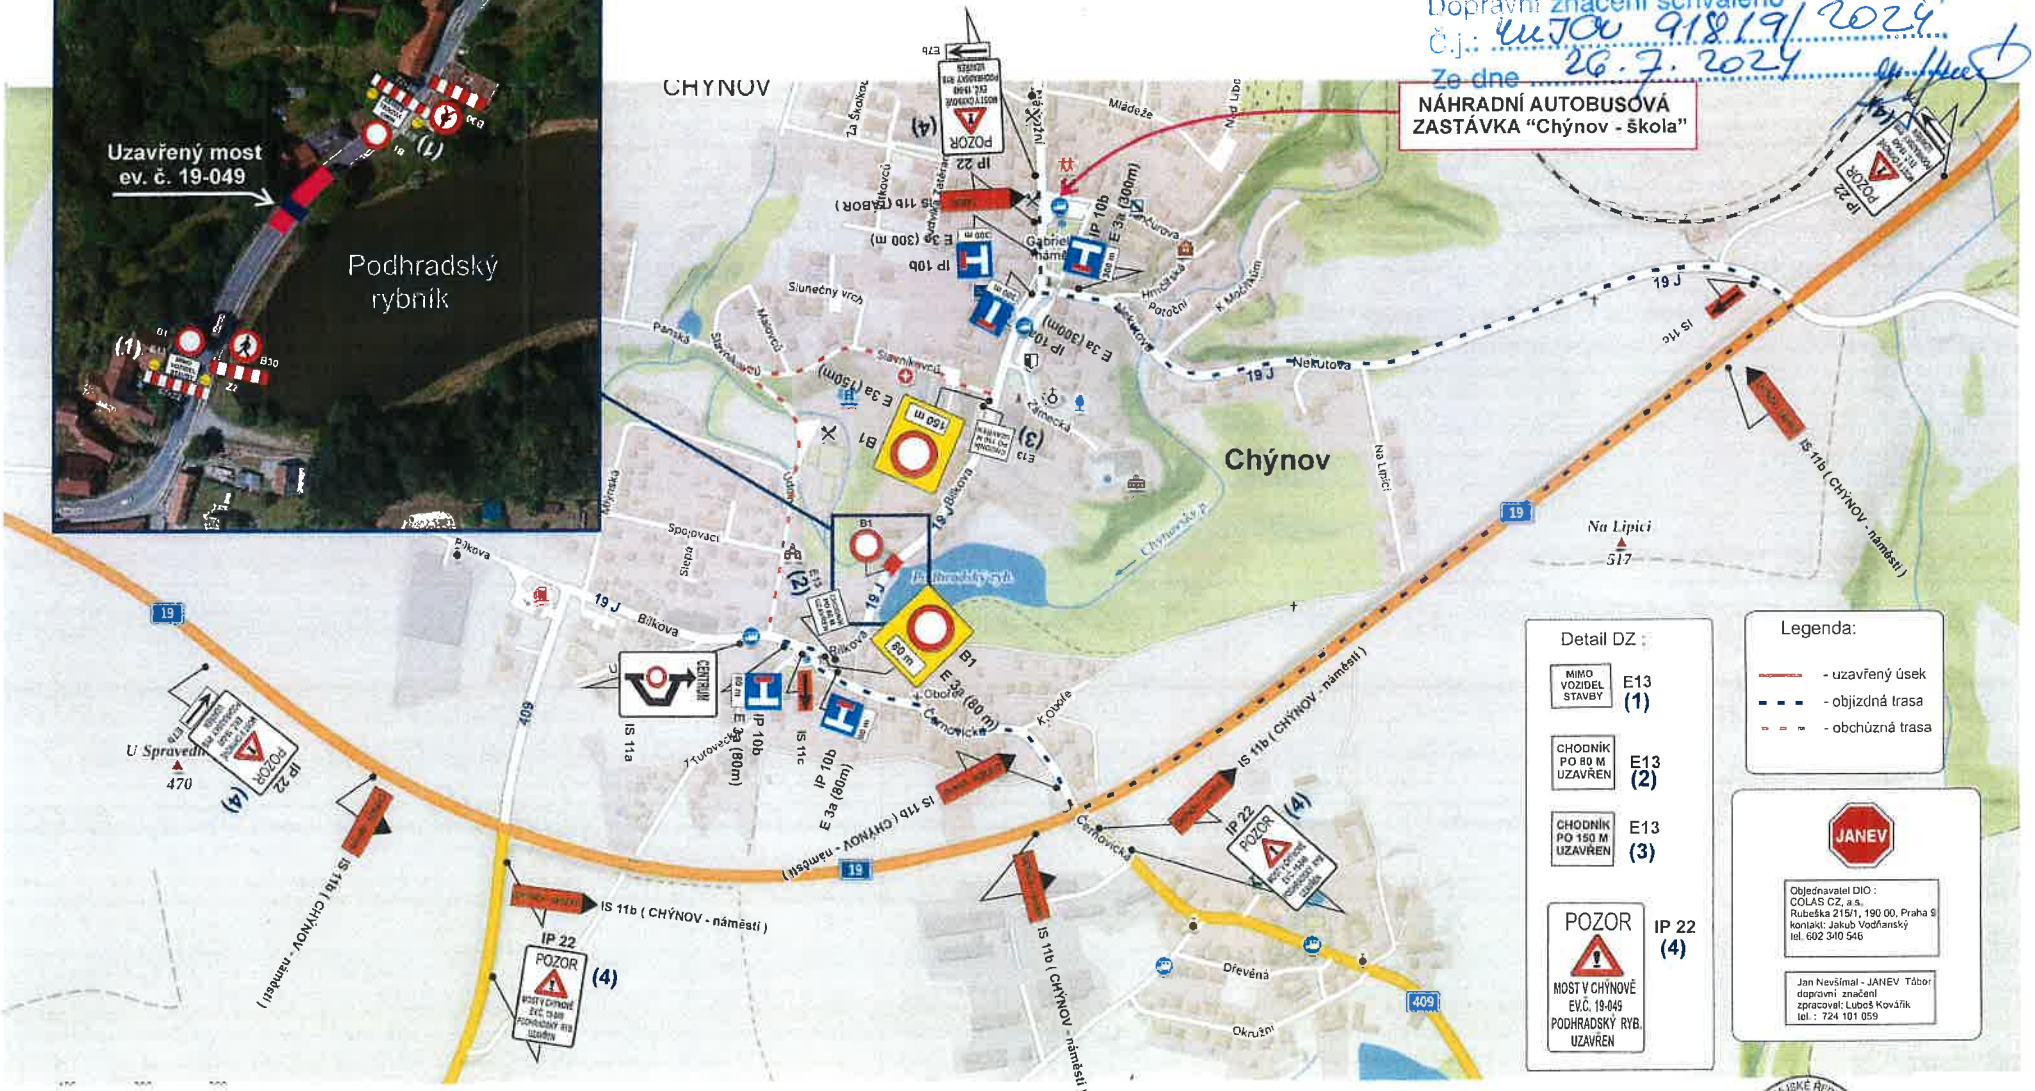


Akce : Rekonstrukce mostu v Chýnově ev. č. 19 J-049 na vyústění z Podhradského rybníka.
Během rekonstrukce bude dotčená komunikace I/19 J na průtahu obci uzavřena včetně průchodu chodců.
Objízdná trasa bude přes nově vybudovaný obchvat obce Chýnov I/19.
Náhradní obchůzná trasa bude ul. Bílkova, Údolní, Slavníkovců, náměstí.
Za dočasně zrušenou autobusovou zastávku "Chýnov, náměstí" bude náhradní na stávající zastávce "Chýnov, škola"

Dne 22.7.2024, čj.: KRPC-77-110/ČJ-2024-030606

POLICIE ČR - KRAJSKÉ ŘEDITELSTVÍ POLICIE JIHOČESKÉHO KRAJE 622