


KRAJSKÝ ÚŘAD - JIHOČESKÝ KRAJ


Odbor dopravy a silničního hospodářství



Dopravní značení schváleno (1)


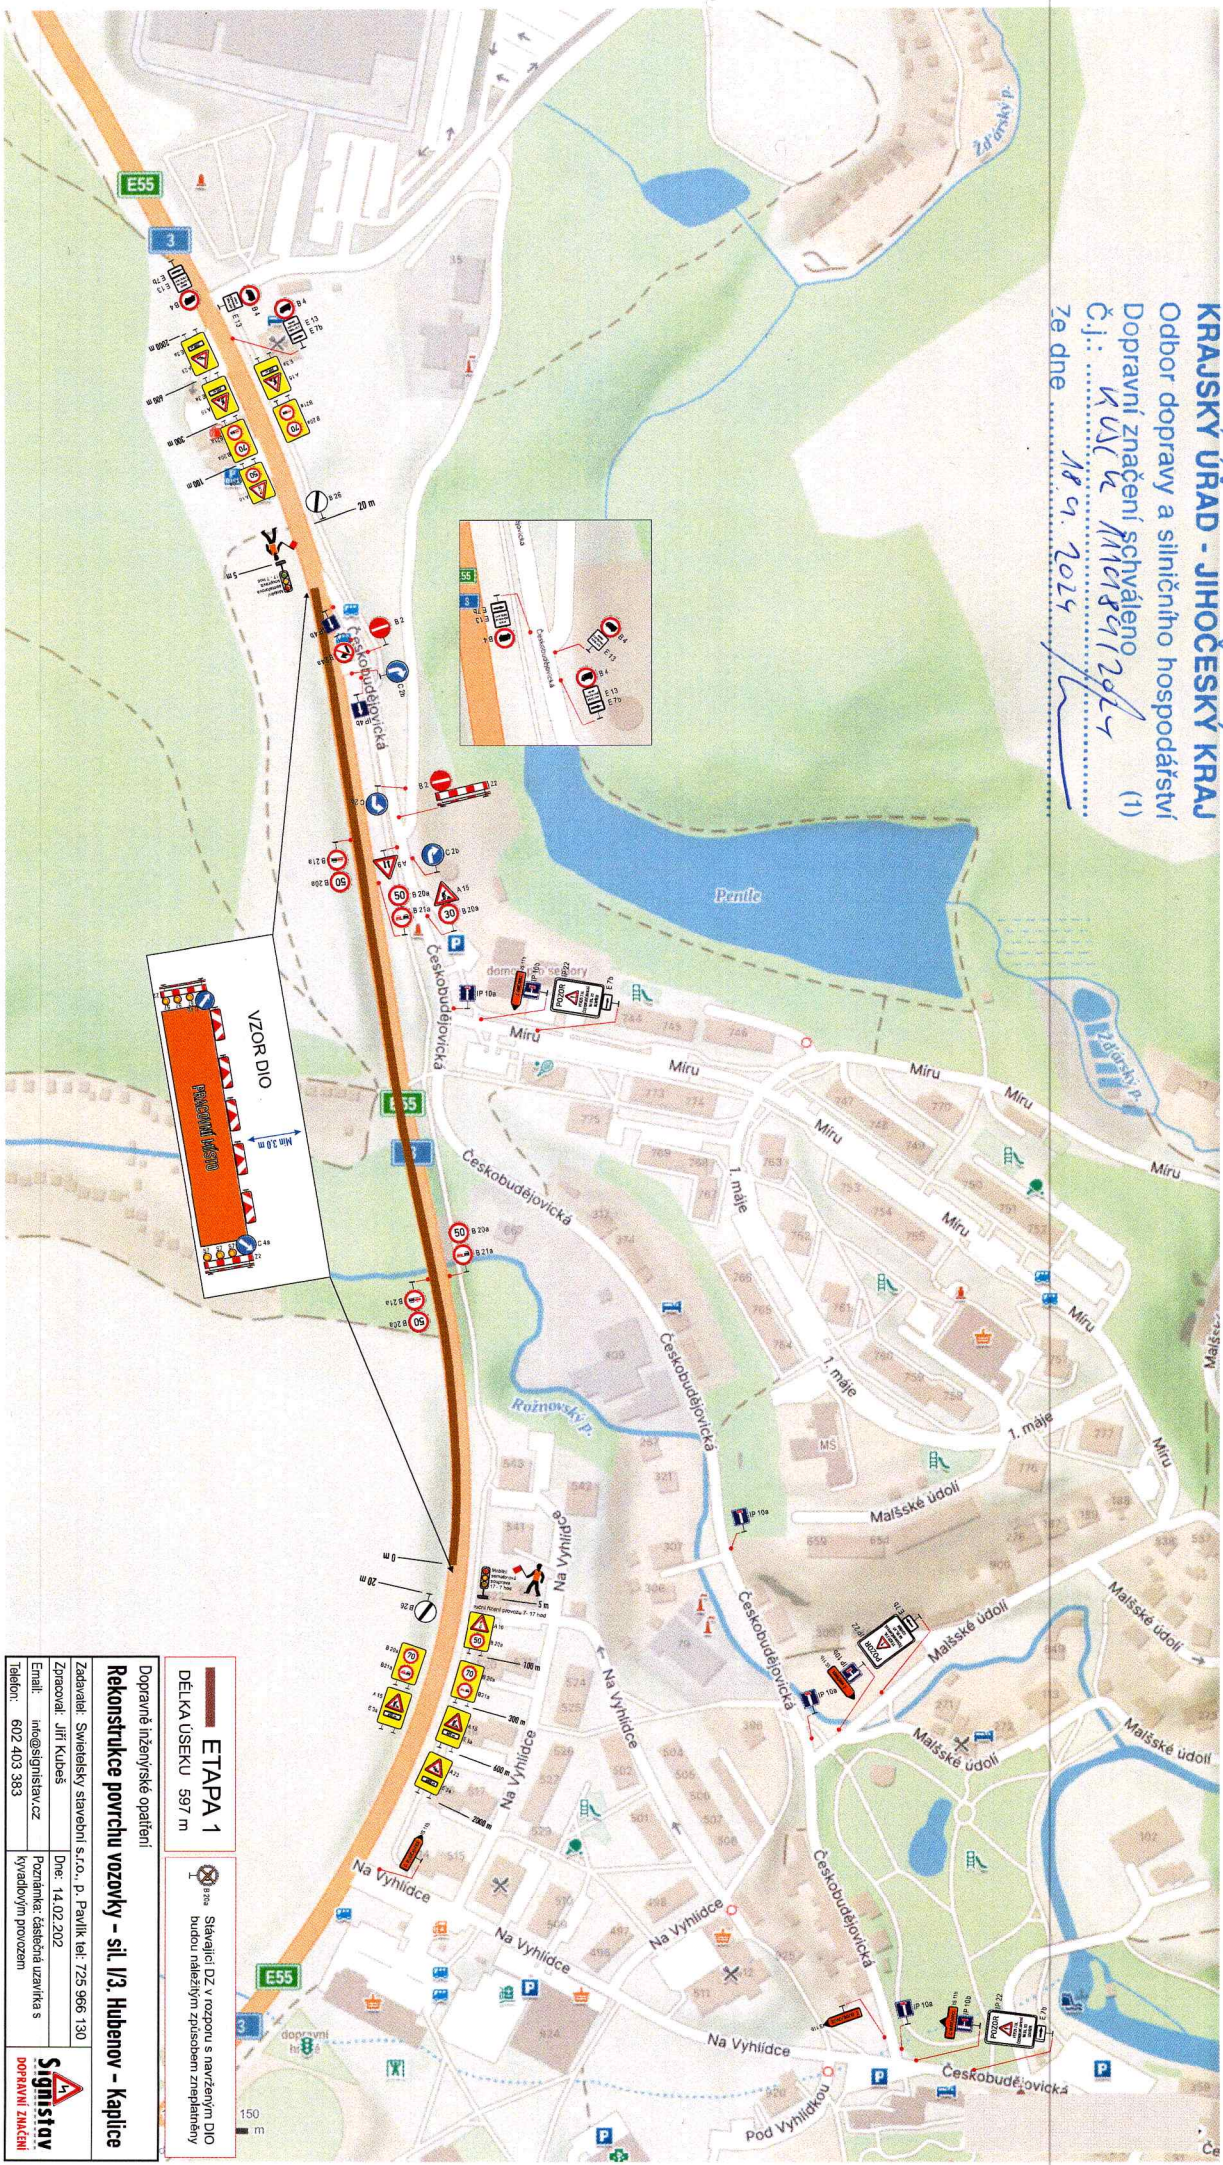


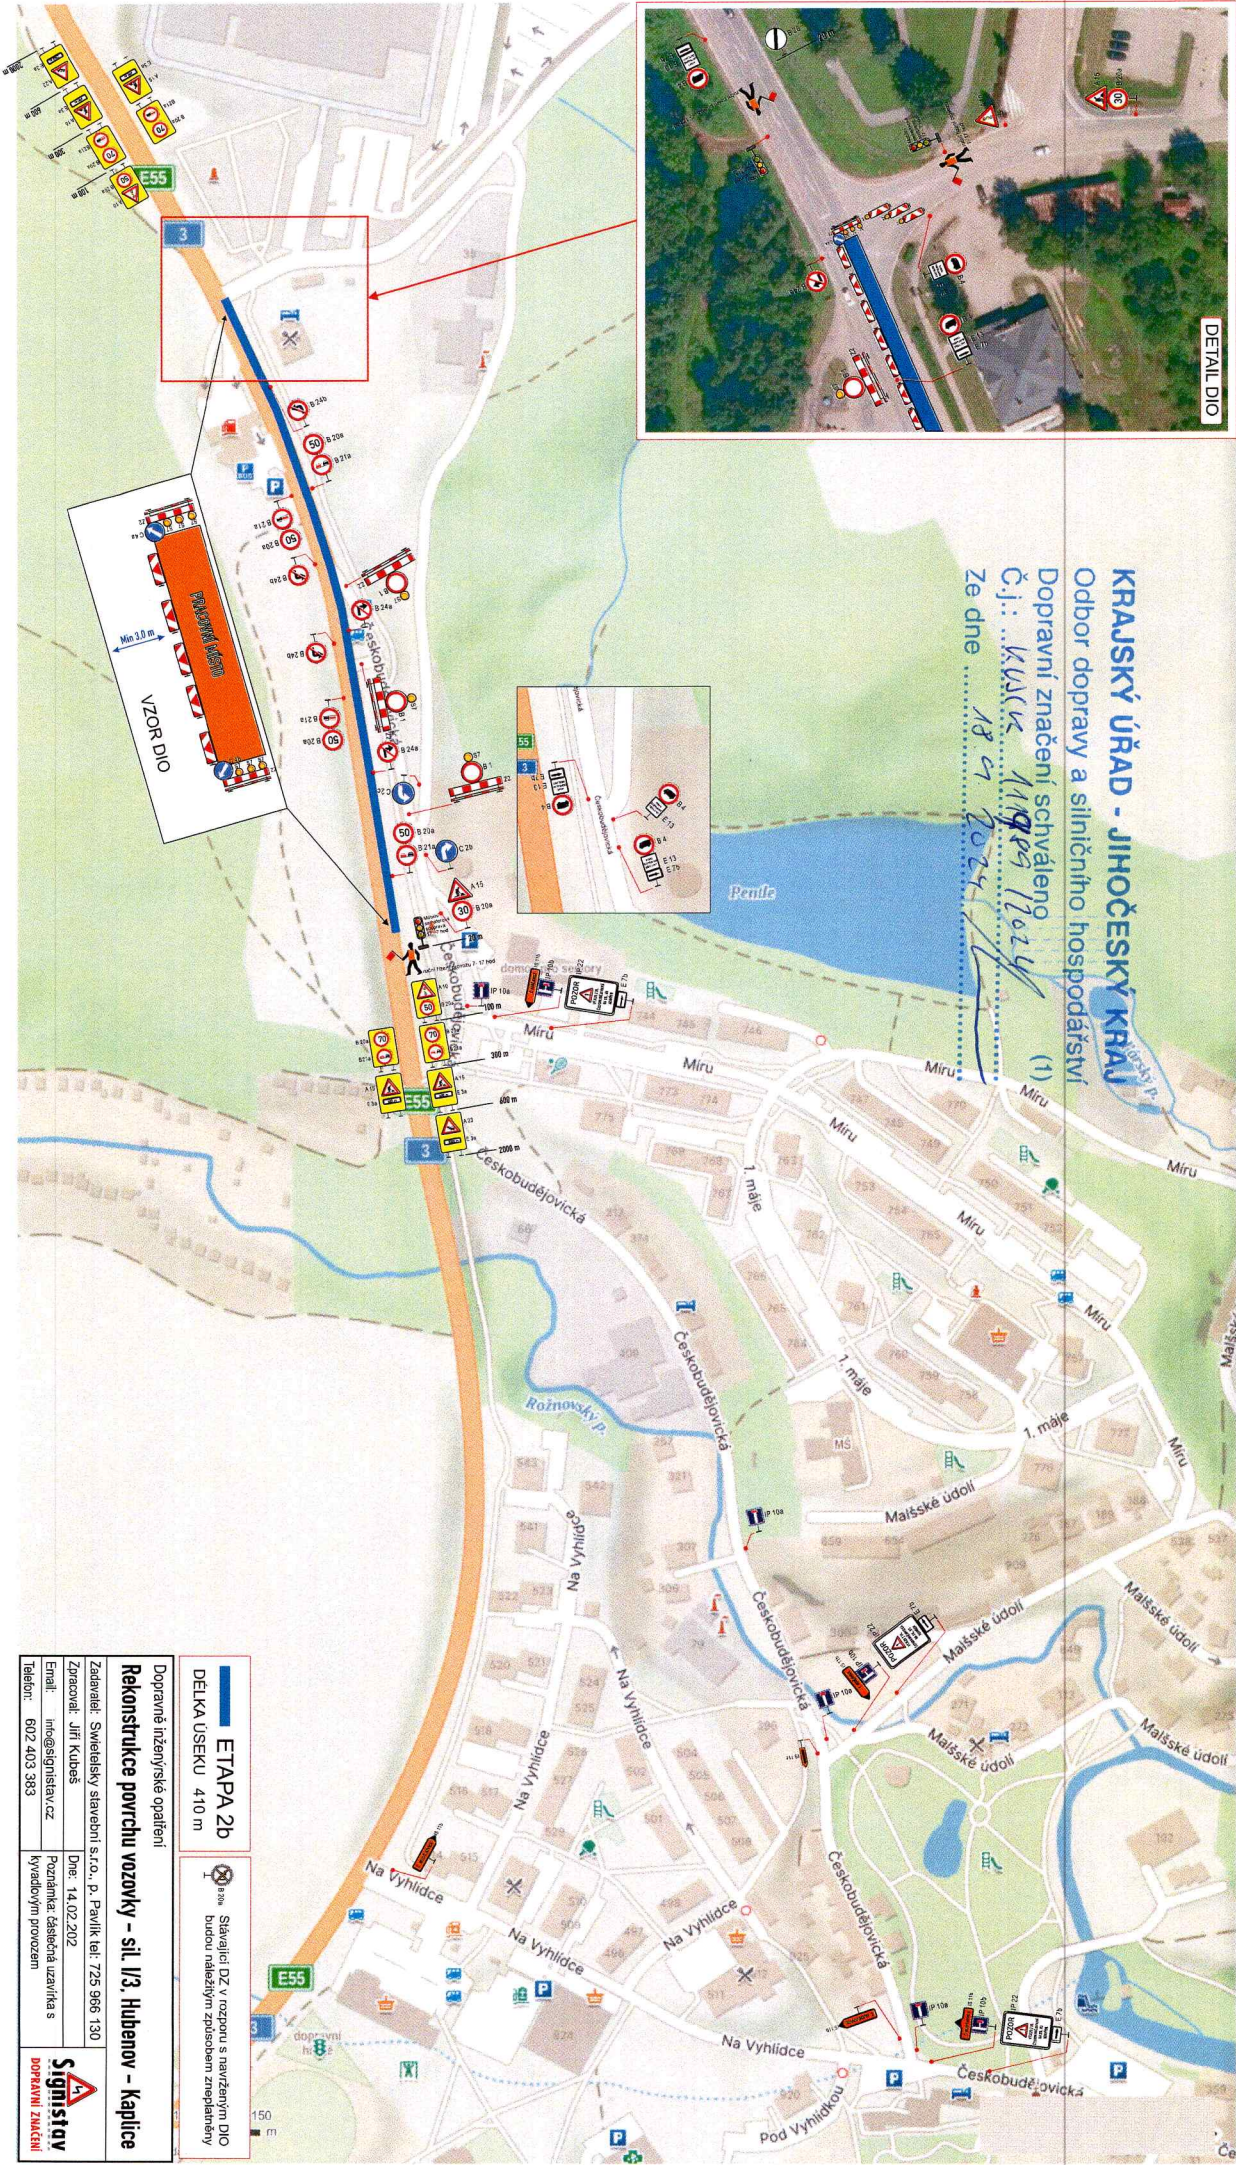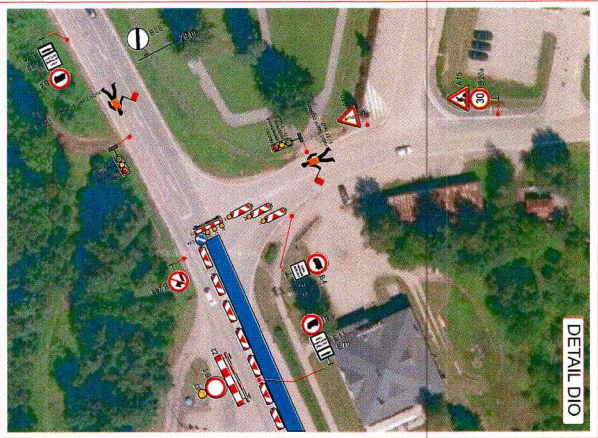


ETAPA 1	
DELKA USEKU 597 m	
Dopravní inženýrské opatření	
Rekonstrukce povrchu vozovky – sil. I/3. Hubenov – Kaplice	
Tel: 602 403 383	
 Signistav DOPRAVNÍ ZNAČENÍ	



KRAJSKÝ ÚŘAD - JIHOČESKÝ KRAJ
 Odbor dopravy a silničního hospodářství
 Dopravní značení schváleno
 Č.j.: KUKK 11999/1624
 ze dne 18. 7. 2024

	DELKA USEKU 410 m		
Dopravně inženýrské opatření			
Rekonstrukce povrchu vozovky – sil. I/3, Hubenov – Kaplice			
Zpracovatel: Jiří Kuběš	Dne: 14.02.2022		
Telefon: 602 403 383	kyvadlovým provozem		
		DOPRAVNÍ ZNAČENÍ	

KRAJSKÝ ÚŘAD - JIHOČESKÝ KRAJ
 Odbor dopravy a silničního hospodářství
 Dopravní značení schváleno

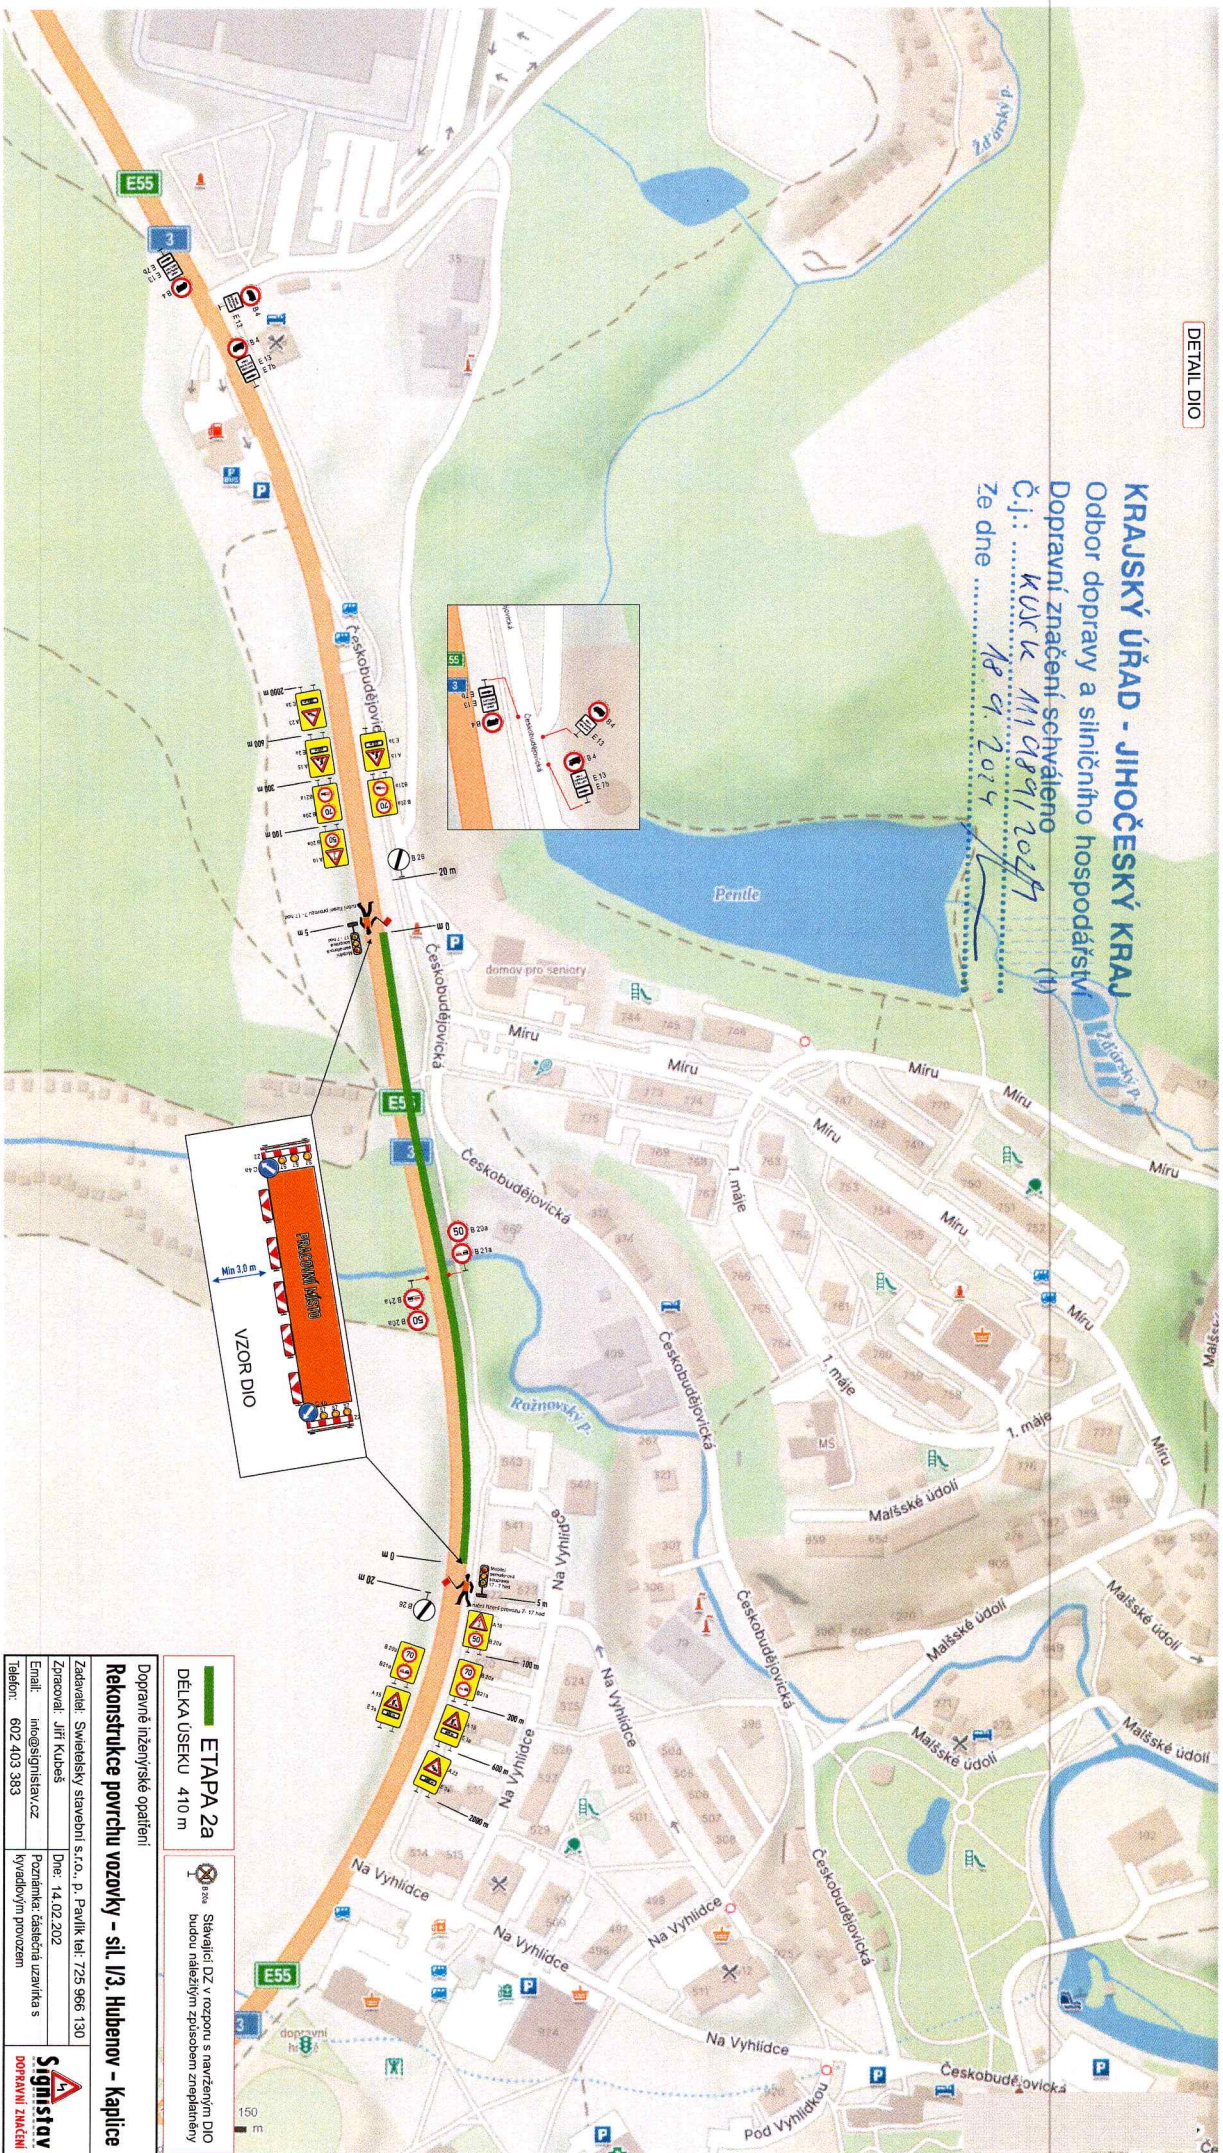

ETAPA 2a
 DELKA USEKU 410 m

Dopravní inženýrské opatření	
Rekonstrukce povrchu vozovky - sil. I/3, Hubenov - Kaplice	
Email	info@siginstav.cz
Telefon	602 403 383
Siginstav DOPRAVNÍ ZNAČENÍ	


KRAJSKÝ ÚŘAD - JIHOČESKÝ KRAJ




Odbor dopravy a silničního hospodářství

Dopravní značení schváleno (1)


Č.j.: KUS/OK 111/9891/2024

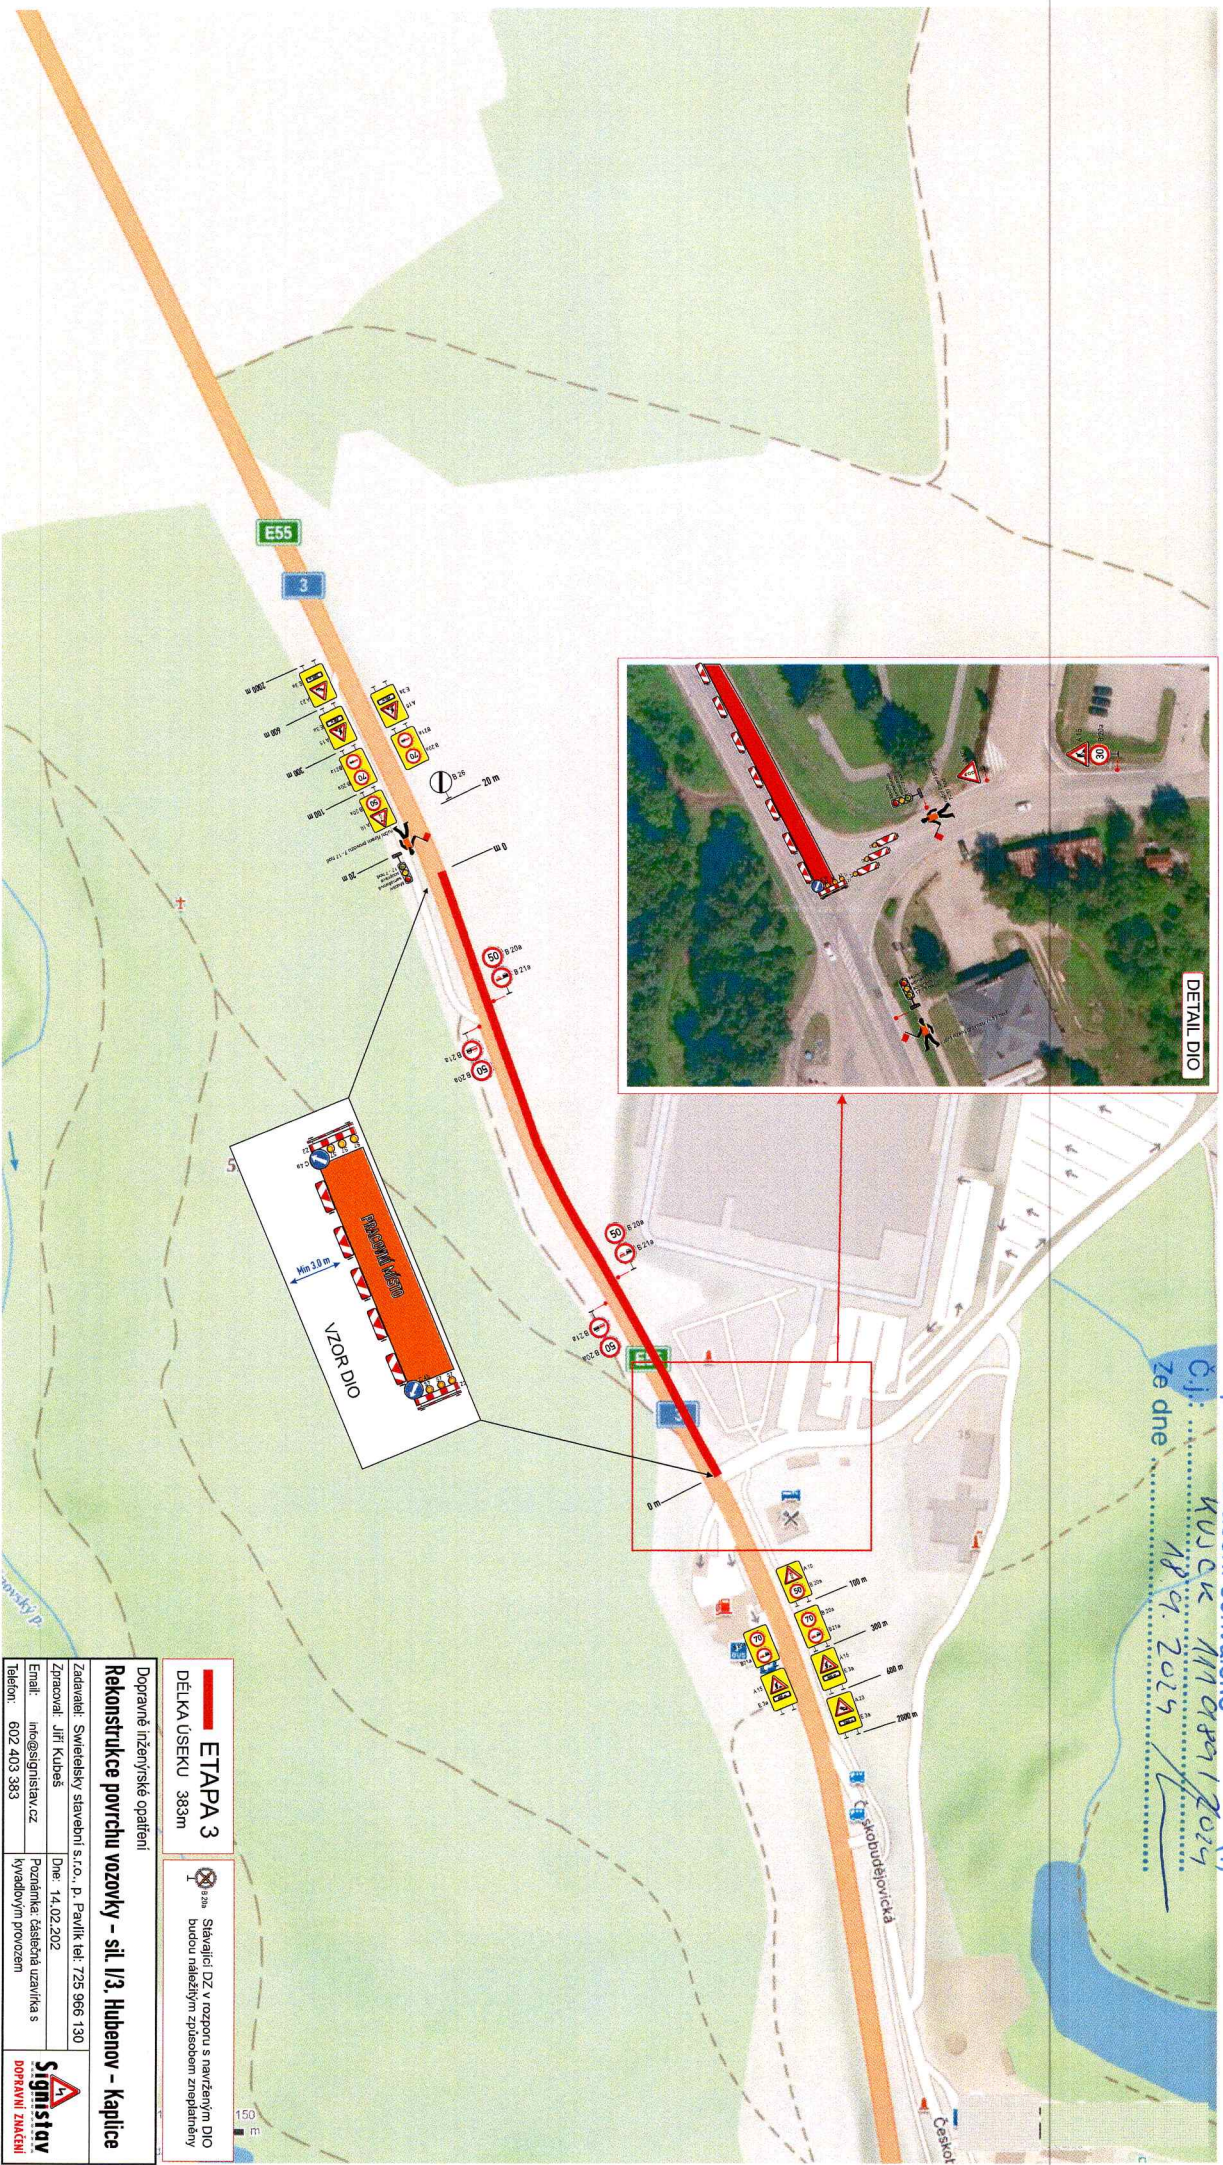

Ze dne 18.9.2024



 ETAPA 3	 Stavající DZ v rozporu s navrženým DIO budou naleštěným způsobem zrušeny
DELKA USEKU 383m	
Dopravně inženýrské opatření	
Rekonstrukce povrchu vozovky – sil. I/3, Hubenov - Kaplice	
Zadavatel: Smeletský stavební s.r.o., P. Pavlík tel: 725 966 130	Dne: 14.02.2022
Zpracoval: Jiří Kuběš	Poznamka: řadařská uzavírka s
Email: info@sgnstav.cz	kyvadlovým provozem
Telefon: 602 403 383	
 Sgnstav	DOPRAVNÍ ZNAČENÍ

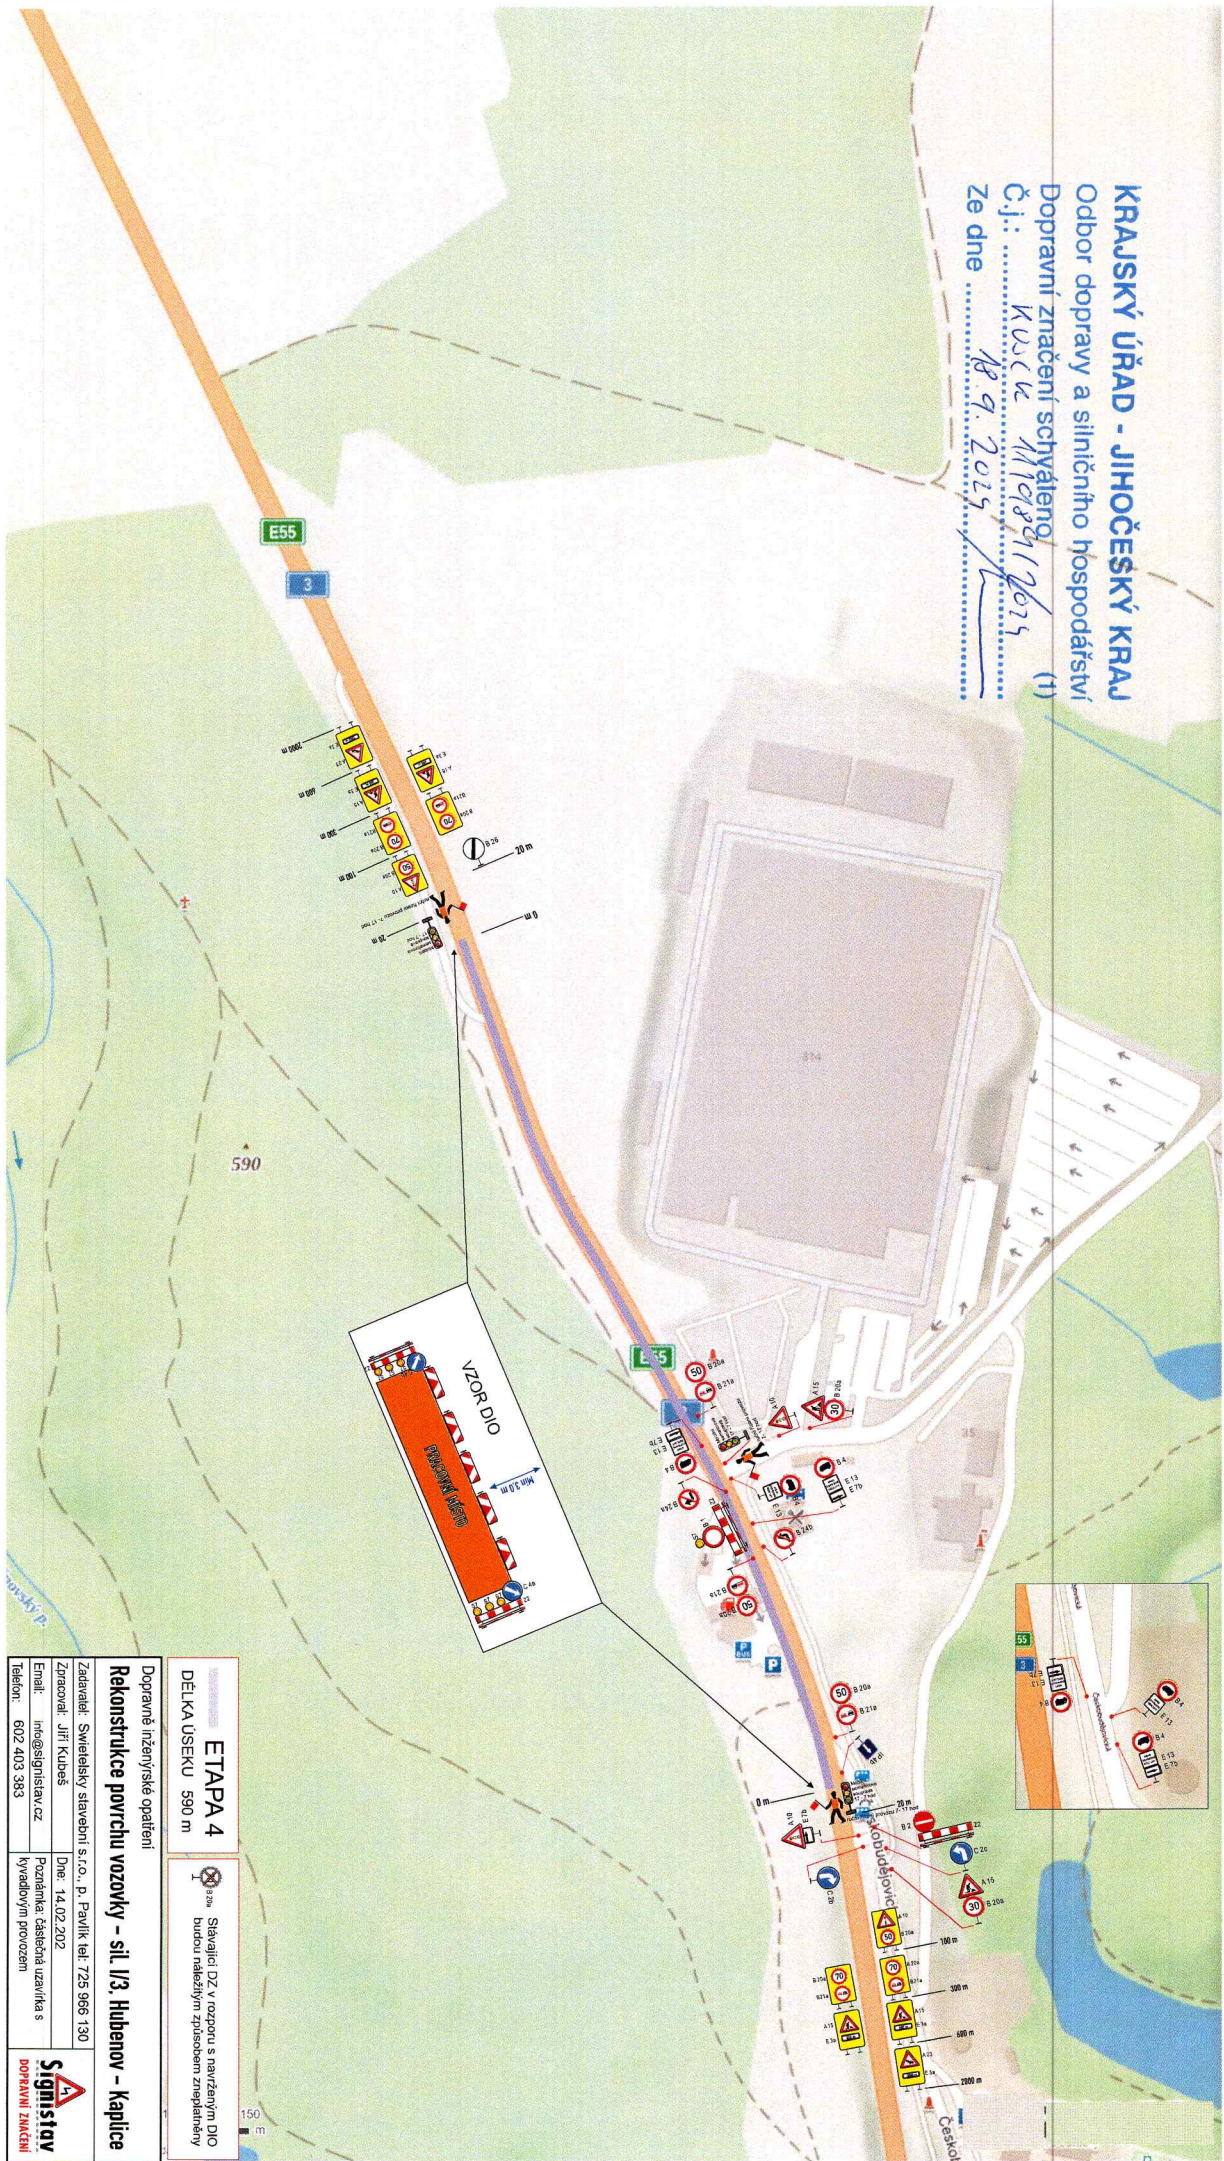KRAJSKÝ ÚŘAD - JIHOČESKÝ KRAJ
 Odbor dopravy a silničního hospodářství
 Dopravní značení schváleno (1)



DELKA USEKU 590 m		
Dopravné inženýrské opatření		
Rekonstrukce povrchu vozovky - sil. I/3, Hubenov - Kaplice		
Teléfono: 602 403 383		
 Signistav DOPRAVNÍ ZNAČENÍ		